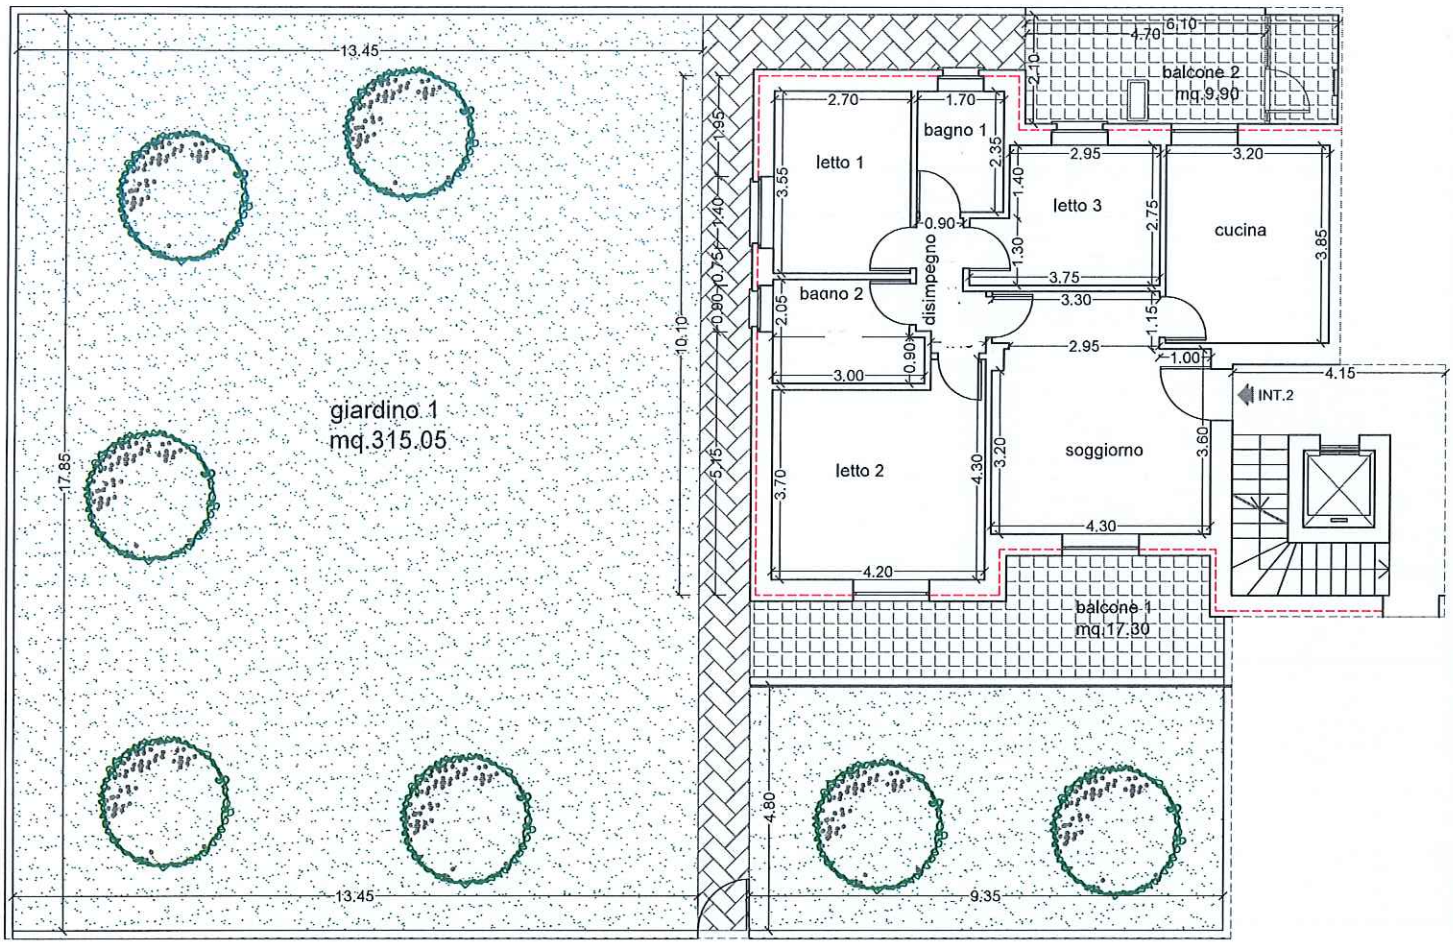

PIANTA INTERNO 2 - PIANO TERRA - Scala 1:100